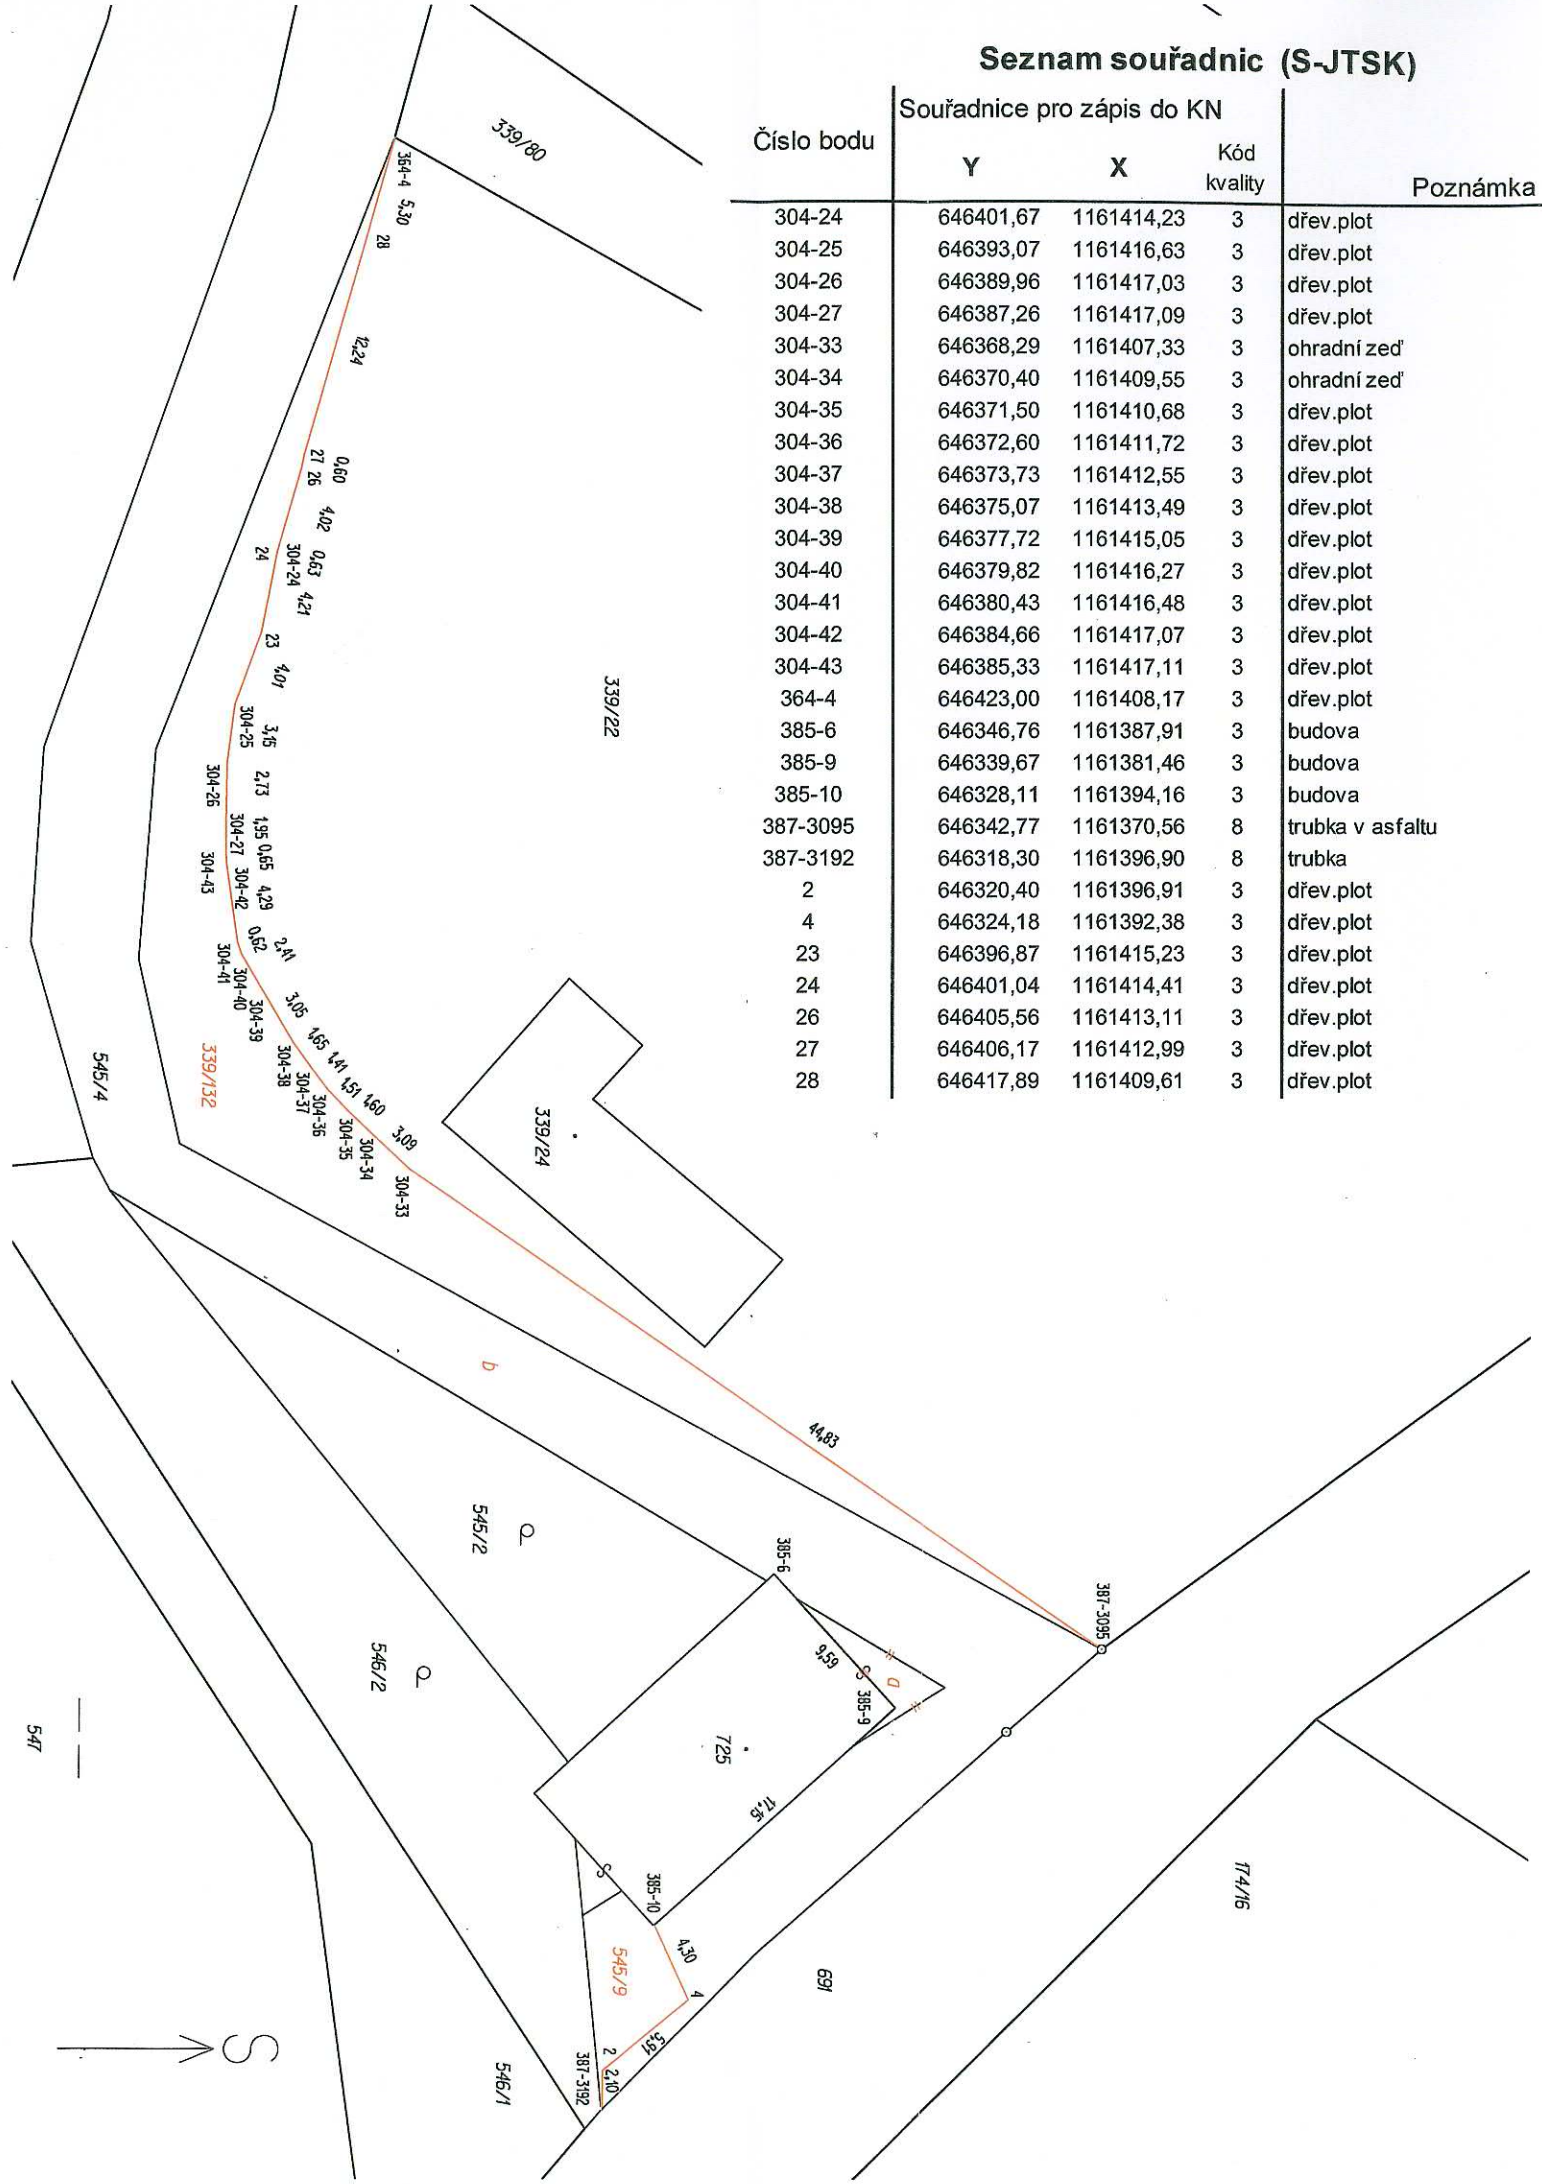

Seznam souřadnic (S-JTSK)

Číslo bodu	Souřadnice pro zápis do KN Y	X	Kód kvality	Poznámka
304-24	646401,67	1161414,23	3	dřev.plot
304-25	646393,07	1161416,63	3	dřev.plot
304-26	646389,96	1161417,03	3	dřev.plot
304-27	646387,26	1161417,09	3	dřev.plot
304-33	646368,29	1161407,33	3	ohradní zeď
304-34	646370,40	1161409,55	3	ohradní zeď
304-35	646371,50	1161410,68	3	dřev.plot
304-36	646372,60	1161411,72	3	dřev.plot
304-37	646373,73	1161412,55	3	dřev.plot
304-38	646375,07	1161413,49	3	dřev.plot
304-39	646377,72	1161415,05	3	dřev.plot
304-40	646379,82	1161416,27	3	dřev.plot
304-41	646380,43	1161416,48	3	dřev.plot
304-42	646384,66	1161417,07	3	dřev.plot
304-43	646385,33	1161417,11	3	dřev.plot
364-4	646423,00	1161408,17	3	dřev.plot
385-6	646346,76	1161387,91	3	budova
385-9	646339,67	1161381,46	3	budova
385-10	646328,11	1161394,16	3	budova
387-3095	646342,77	1161370,56	8	trubka v asfaltu
387-3192	646318,30	1161396,90	8	trubka
2	646320,40	1161396,91	3	dřev.plot
4	646324,18	1161392,38	3	dřev.plot
23	646396,87	1161415,23	3	dřev.plot
24	646401,04	1161414,41	3	dřev.plot
26	646405,56	1161413,11	3	dřev.plot
27	646406,17	1161412,99	3	dřev.plot
28	646417,89	1161409,61	3	dřev.plot

VÝKAZ DOSAVADNÍHO A NOVÉHO STAVU ÚDAJŮ KATASTRU NEMOVITOSTÍ

str. 1

Dosavadní stav: Označení pozemku parc. číslem	Výměra parcely ha	m2	Druh pozemku / Způsob využití	Nový stav: Označení pozemku parc. číslem	Výměra parcely ha	m2	Druh pozemku / Způsob využití	Typ stavby / Způsob využití	Způs.urč. výměr	Porovnání se stavem evidence právních vztahů: Díl přechází z pozemku označeného v katastru nemovitostí	dřívější poz. evidenci	Číslo listu vlastnictví	Výměra dílu ha	m2	Označení dílu
725		1	77 zast. pl.	725		1	65 zast. pl.	bez čp/če / jiná st.	0	725		111		1 65	
339/22		36	67 orná půda	339/22		33	50 orná půda		0	339/22		269		33 50	
				339/132		3	17 orná půda		0	339/22		269		3 17	
545/4		27	84 ostat.pl. / ostat.komunikace	545/4		27	64 ostat.pl. / ostat.komunikace		0	725		111		12	a
										545/4		10001		27 52	b
														27 64	
				545/9			32 ostat.pl. / ostat.komunikace		0	545/4		10001		32	
		66	28			66	28								

Výkaz údajů o bonitovaných půdně ekologických jednotkách (BPEJ) k parcelám nového stavu

str: 1

Parcelní číslo podle katastru nemovitostí	zjednodušené evidence	Kód BPEJ	Výměra ha	m2	BPEJ na dílu parcely	Parcelní číslo podle katastru nemovitostí	zjednodušené evidence	Kód BPEJ	Výměra ha	m2	BPEJ na dílu parcely
339/22		52901		18							
		54700		33 32							
339/132		54700		3 17							

GEOMETRICKÝ PLÁN pro *vyznačení změny vnějšího obvodu budovy*

Vyhotovil: *Geoding spol. s.r.o.*
Na Pankráci 1597/76
Praha 4, tel. 568847255/C

Číslo plánu: ***398-4989/2013***

Okres: *Třebíč*

Obec: *LIPNÍK*

Kat. území: *LIPNÍK U HROTOVIC*

Mapový list: *HROTOVICE 8-0/32 KMD*

Dosavadním vlastníkům pozemků byla poskytnuta možnost seznámit se v terénu s průběhem navrhovaných nových hranic, které byly označeny předepsaným způsobem: viz seznam souřadnic

Geometrický plán ověřil úředně oprávněný zeměměřický inženýr:

Jméno, příjmení: *Ing. Ladislav Dokulil*

Číslo položky seznamu úředně oprávněných zeměměřických inženýrů: *582/1995*

Dne: 18-02-2014 Číslo: 132/2014

Náležitostmi a přesností odpovídá právním předpisům

Katastrální úřad souhlasí s očíslováním parcel.

Katastrální úřad pro Vysočinu, Pracoviště Třebíč

115-14

24. 02. 2014

Sýkorová Božena

Stejnopis ověřil úředně oprávněný zeměměřický inženýr:

Jméno, příjmení:

Číslo položky seznamu úředně oprávněných zeměměřických inženýrů:

Dne: Číslo:

Tento stejnopis odpovídá geometrickému plánu v elektronické podobě uloženému v dokumentaci katastrálního úřadu.

Ověření geometrického plánu v listinné podobě.

Ing. Ladislav DOKULIL, Podle zápisu seznamu ČÚZK & SOZEG v evidenci pod č. 582/1995 Sb. ČÚZK, Pobočka Praha 8 - Libeň, Ev. č. 2002/1064 Sb., úředně oprávněný zeměměřický inženýr